


SASKAŅOTS:

MAKŠĶERĒŠANAS VIETU IZVIETOJUMA PLĀNS
M 1 : 1000

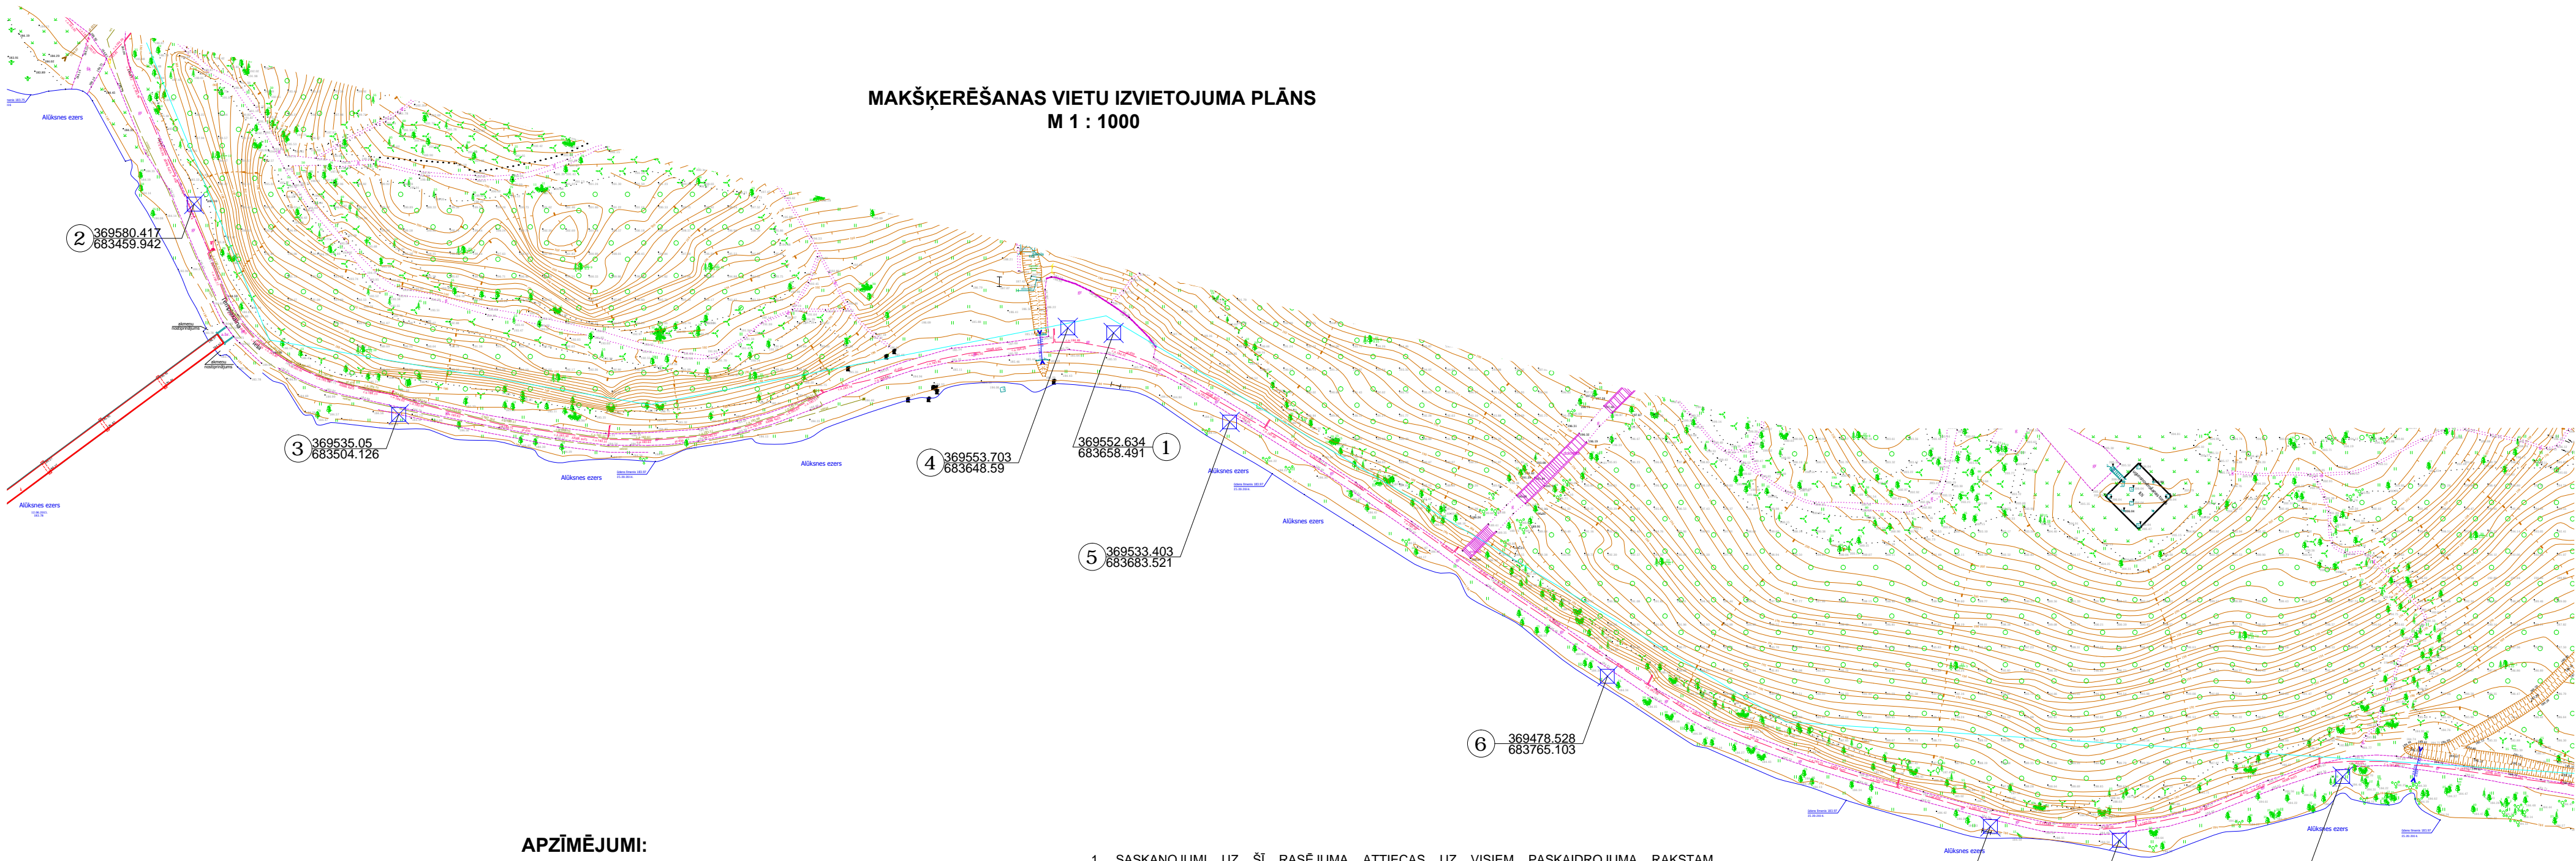

APZĪMĒJUMI:



MAKŠĶERĒŠANAS / ATPŪTAS
VIETAS LAUKUMA CENTRS

5 369533.403
683683.521

LABIEKĀRTOJUMA
ELEMENTU KOORDINĀTES
KOMPLEKTA Nr. LKS SISTĒMĀ

1. SASKAŅOJUMI UZ ŠĪ RASĒJUMA ATTIECAS UZ VISIEM PASKAIDROJUMA RAKSTAM PIEVIENOTĀJIEM PIELIKUMIEM.
2. SITUĀCIJAS PLĀNS IZSTRĀDĀTS UZ PAŠVALDĪBAS DATU BĀZĒ PEEJAMĀ KARTOGRAFISKĀ MATERIĀLA.
3. MAKŠĶERĒŠANAS / ATPŪTAS VIETU APRĪKOJUMA KOMPLEKTU NUMERĀCIJA SITUĀCIJAS PLĀNĀ ATBILST DIZAINA BIROJA H2E IZSTRĀDĀTAJĀ ALŪKSNES SOLU TEHNISKAJĀ PROJEKTĀ DOTAJAI LABIEKĀRTOJUMA KOMPLEKTU NUMERĀCIJAI.
4. LABIEKĀRTOJUMA ELEMENTU IZVIETOŠANAS LAUKUMU PIESAISTES DOTAS TO CENTRIEM.

Alūksnes projekti

Pilsētas bulvāris 6a-7, Alūksne,
Alūksnes novads, LV - 4301
alu.projekti@inbox.lv

Pasūtītājs: ALŪKSNES NOVADA PAŠVALDĪBA

110418-P1

Objekts: MAKŠĶERĒŠANAS VIETU IZVEIDE,
Ezera piekraste, Alūksne, Alūksnes novads

Arhit.	A.Lejasblusa	04.2018.	Rasējums: SITUĀCIJAS PLĀNS	Stadija	Lapa
				pask_r	GP - 1
			M 1 : 1000	Arhīva Nr. 05/18	A1